



PÔDORYS

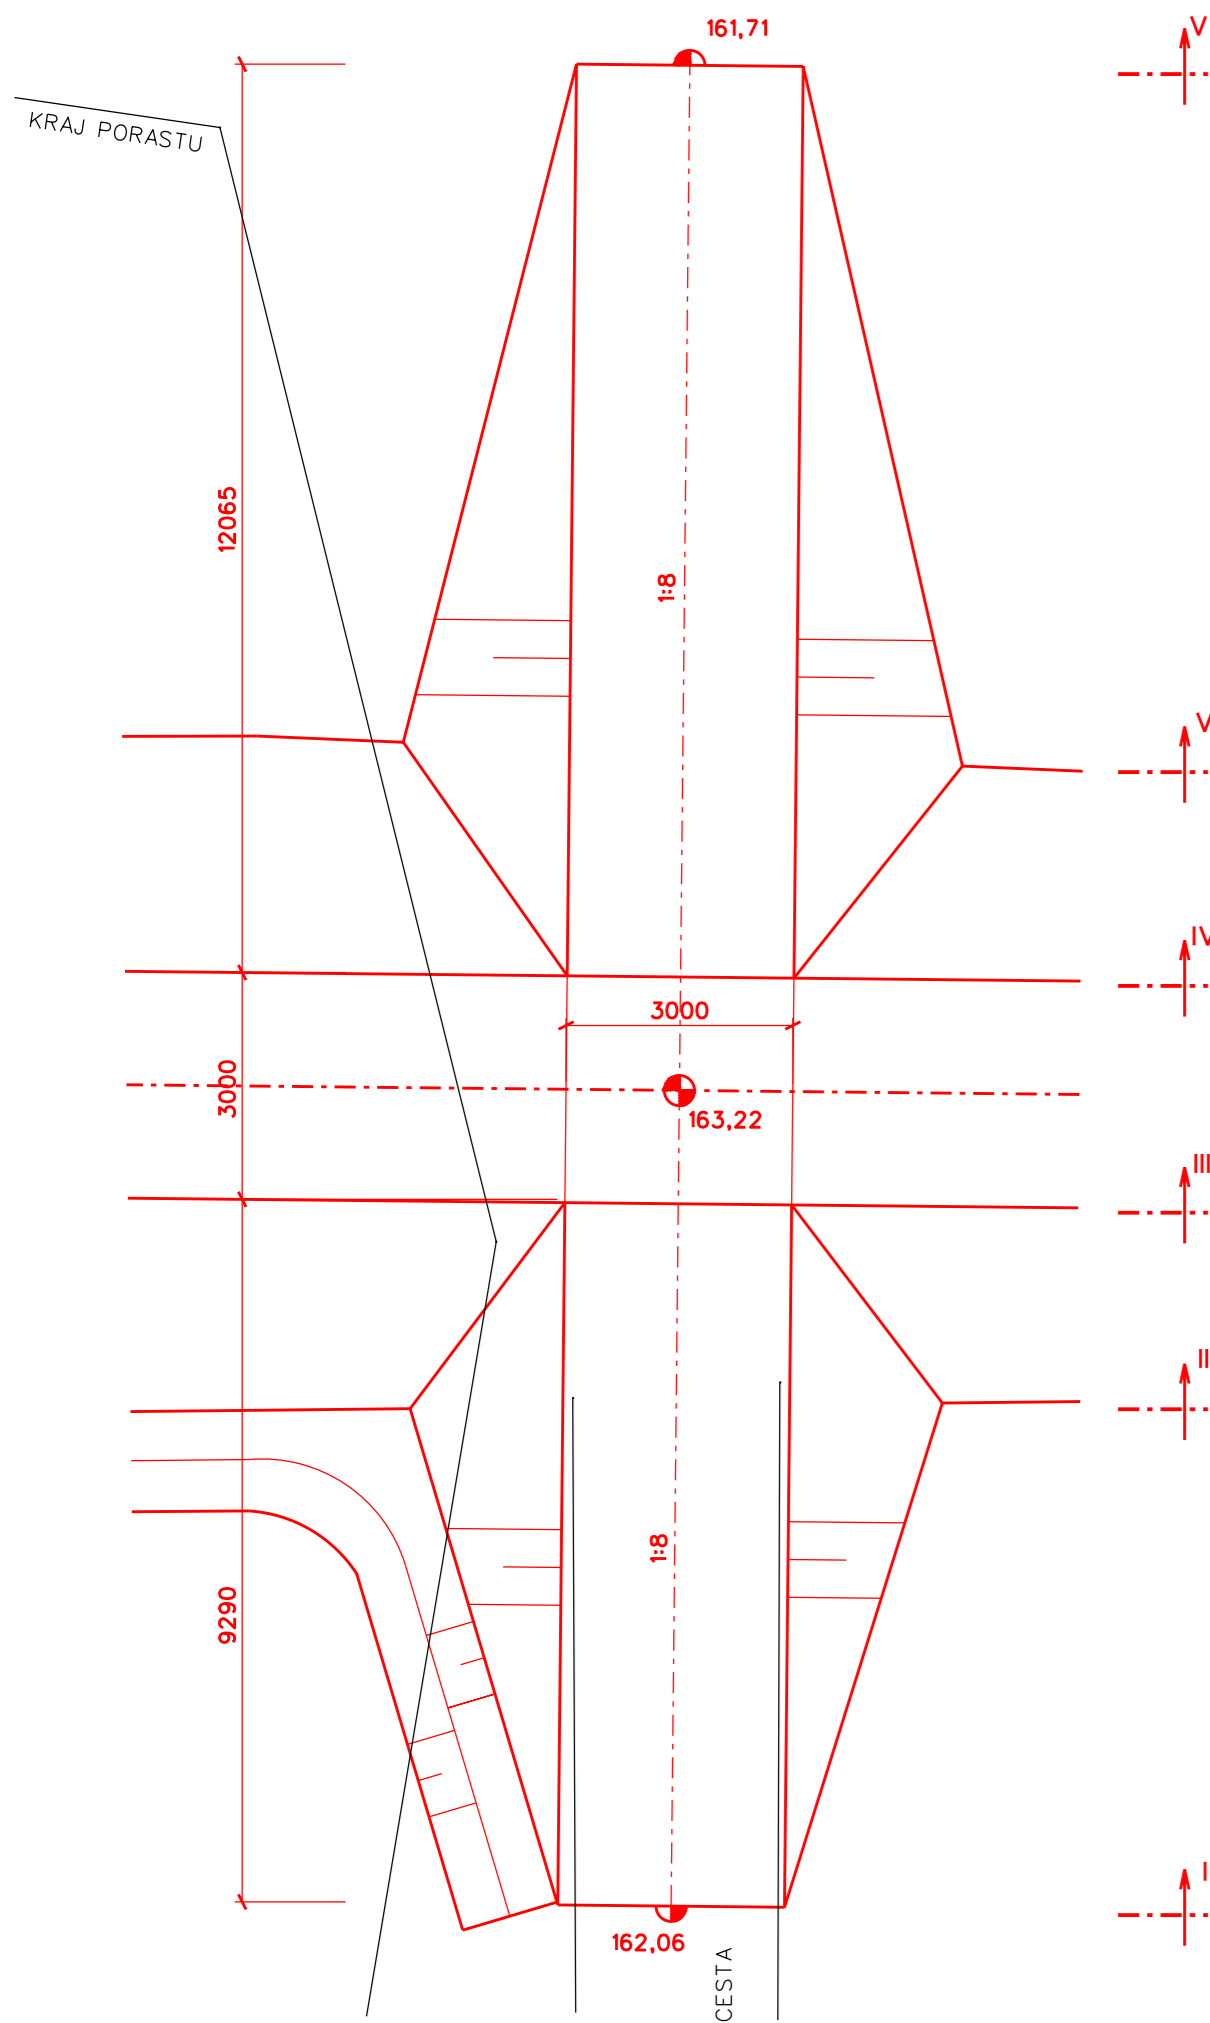


POZDĽŽNY REZ

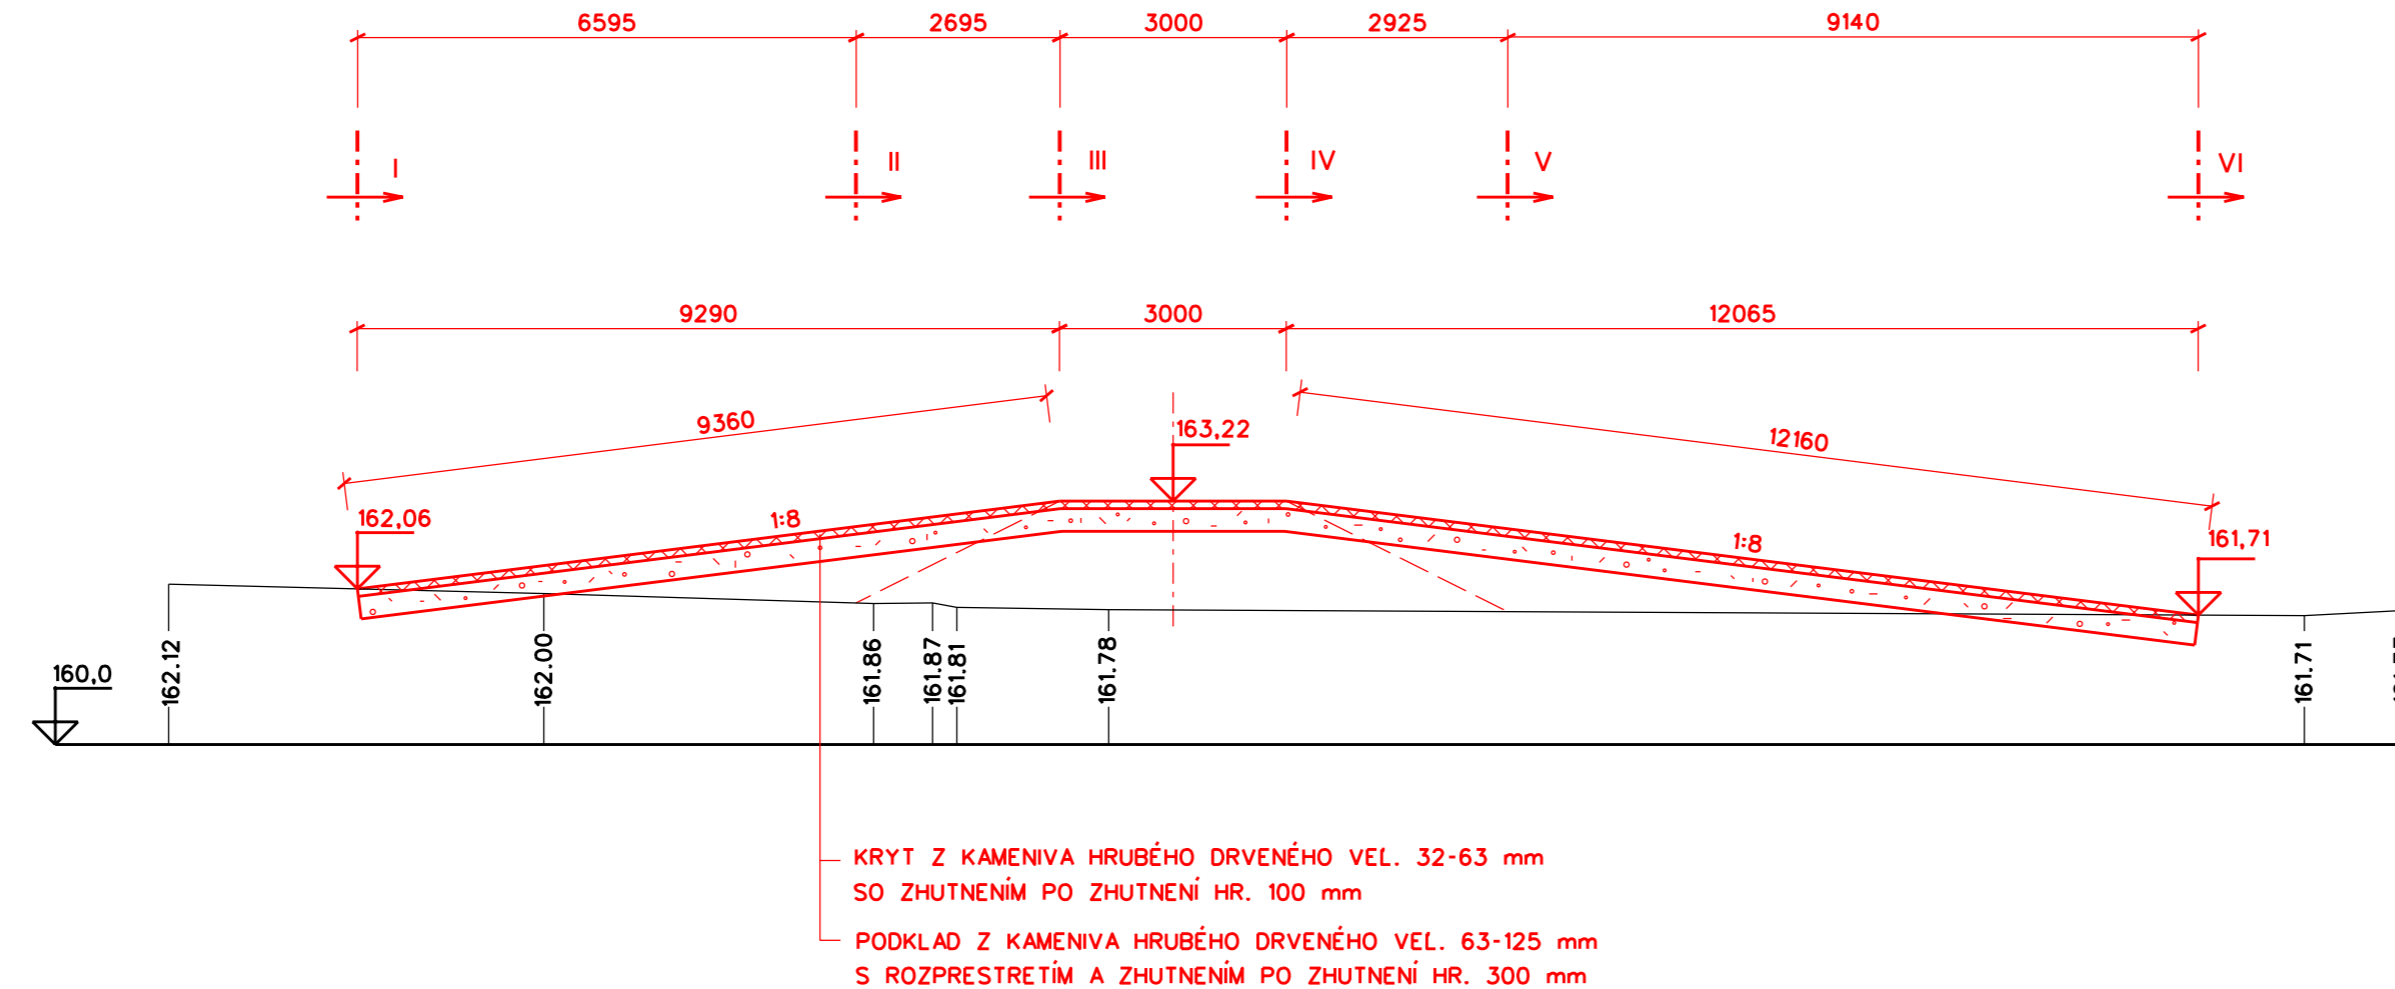

PRIEČNE REZY

LEGENDA :

- NH NÁSYP ZHUTNENÝ
- SN SVAHOVANIE NÁSYPU
- ÚPH ÚPRAVA PLÁNE ZHUTNENÁ
- KP PODKLAD Z KAMENIA
- KK KRYT Z KAMENIA

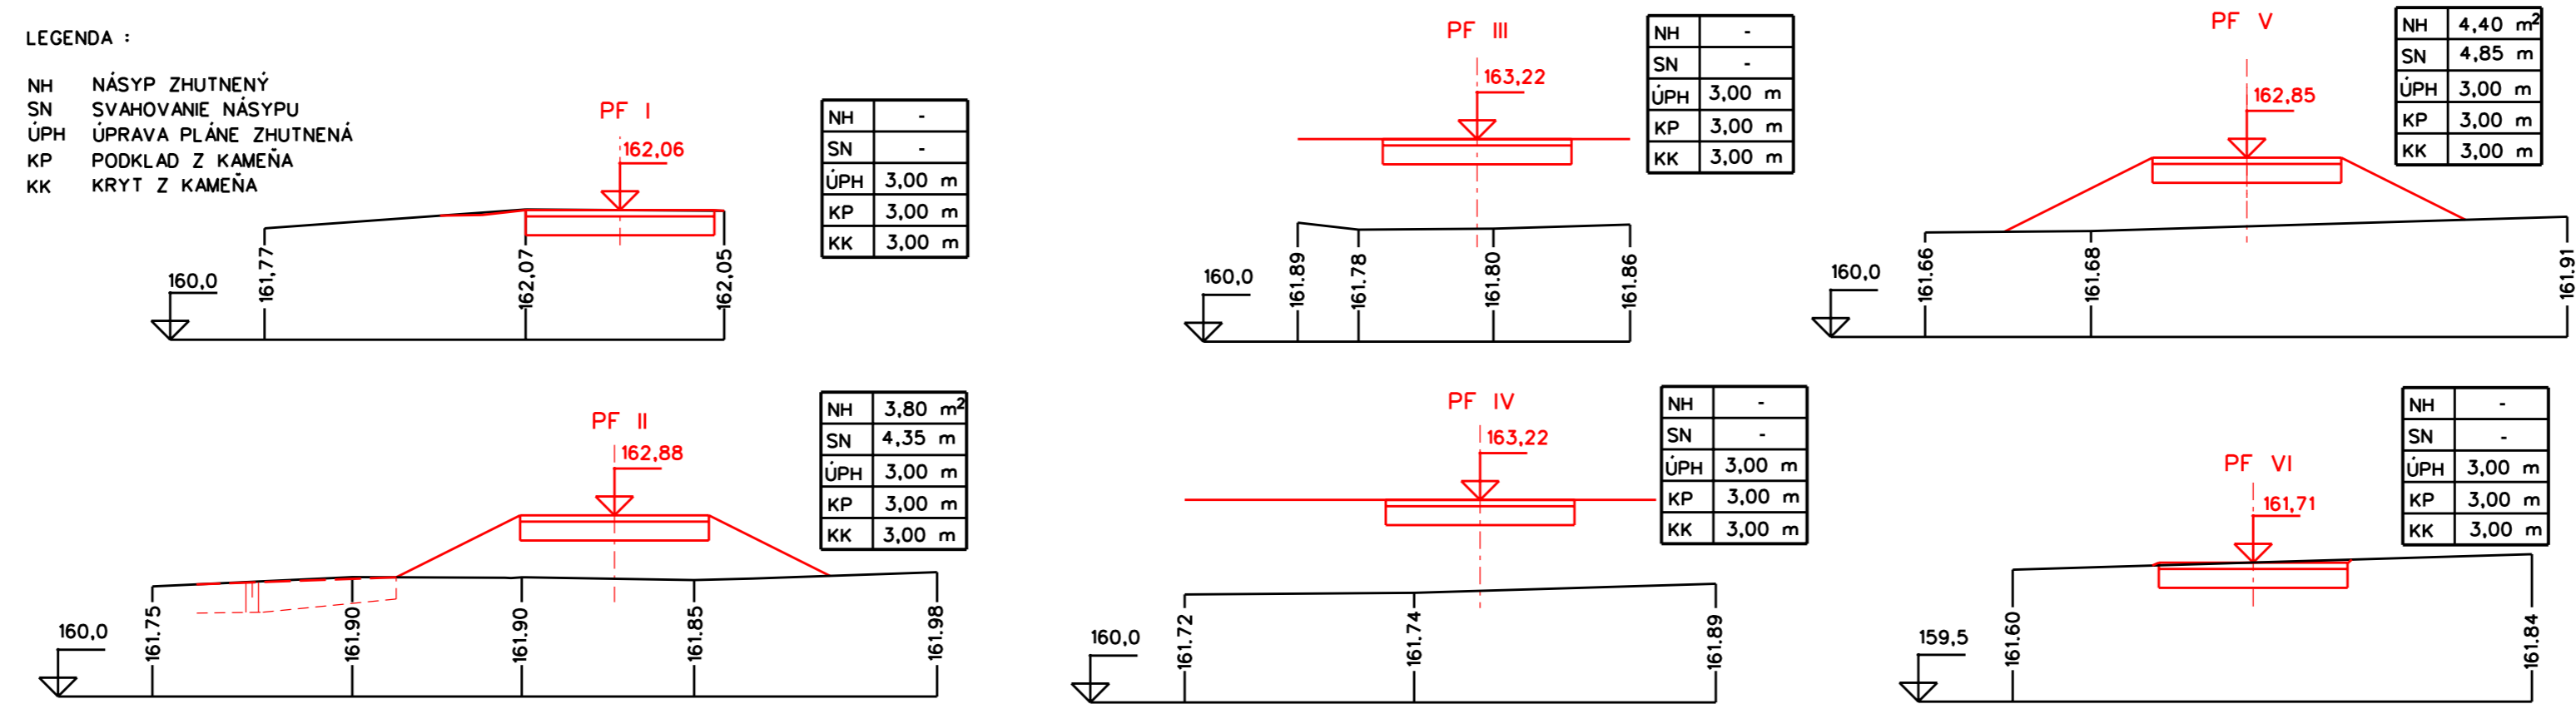

VÝŠKOVÝ SYSTÉM: B.p.v.

VYPRACOVAL : ING.MEDVEĐOVÁ	ZODPOVEDNÝ PROJEKTANT : ING. SOBOTKOVÁ	VEDÚCI OMM : ING. SOBOTKOVÁ	TECHNICKO-PREVÁDZKOVÝ NÁMESTNÍK : ING.RYBÁR	SLOVENSKÝ VODOHOSPODÁRSKY PODNIK s.p., ODŠTEPNÝ ZÁVOD BANSKÁ BYSTRICA
KRAJ : BANSKOBYSTRICKÝ	OKRES : KRUPINA	MESTO : RYKYNČICE	FORMÁT : 4A 4	DÁTUM : 12.2014
INVESTOR: SLOVENSKÝ VODOHOSPODÁRSKY PODNIK, s.p., OZ BANSKÁ BYSTRICA - ODIČ				STUPEŇ DOKUMENTÁCIE: PS
STAVBA: RYKYNČICE, PROTIPOVODŇOVÉ OPATRENIA NA TOKU KRUPINICA				ČÍSLO ZÁKAZKY : 2540/2014
OBJEKT: SO.02 HORNÉ RYKYNČICE				ARCHÍVNE ČÍSLO : 1317
PRÍLOHA : PREJAZD CEZ HRÁDZU				MIERKA : 1:100 ČÍSLO PRÍLOHY : C.2.6