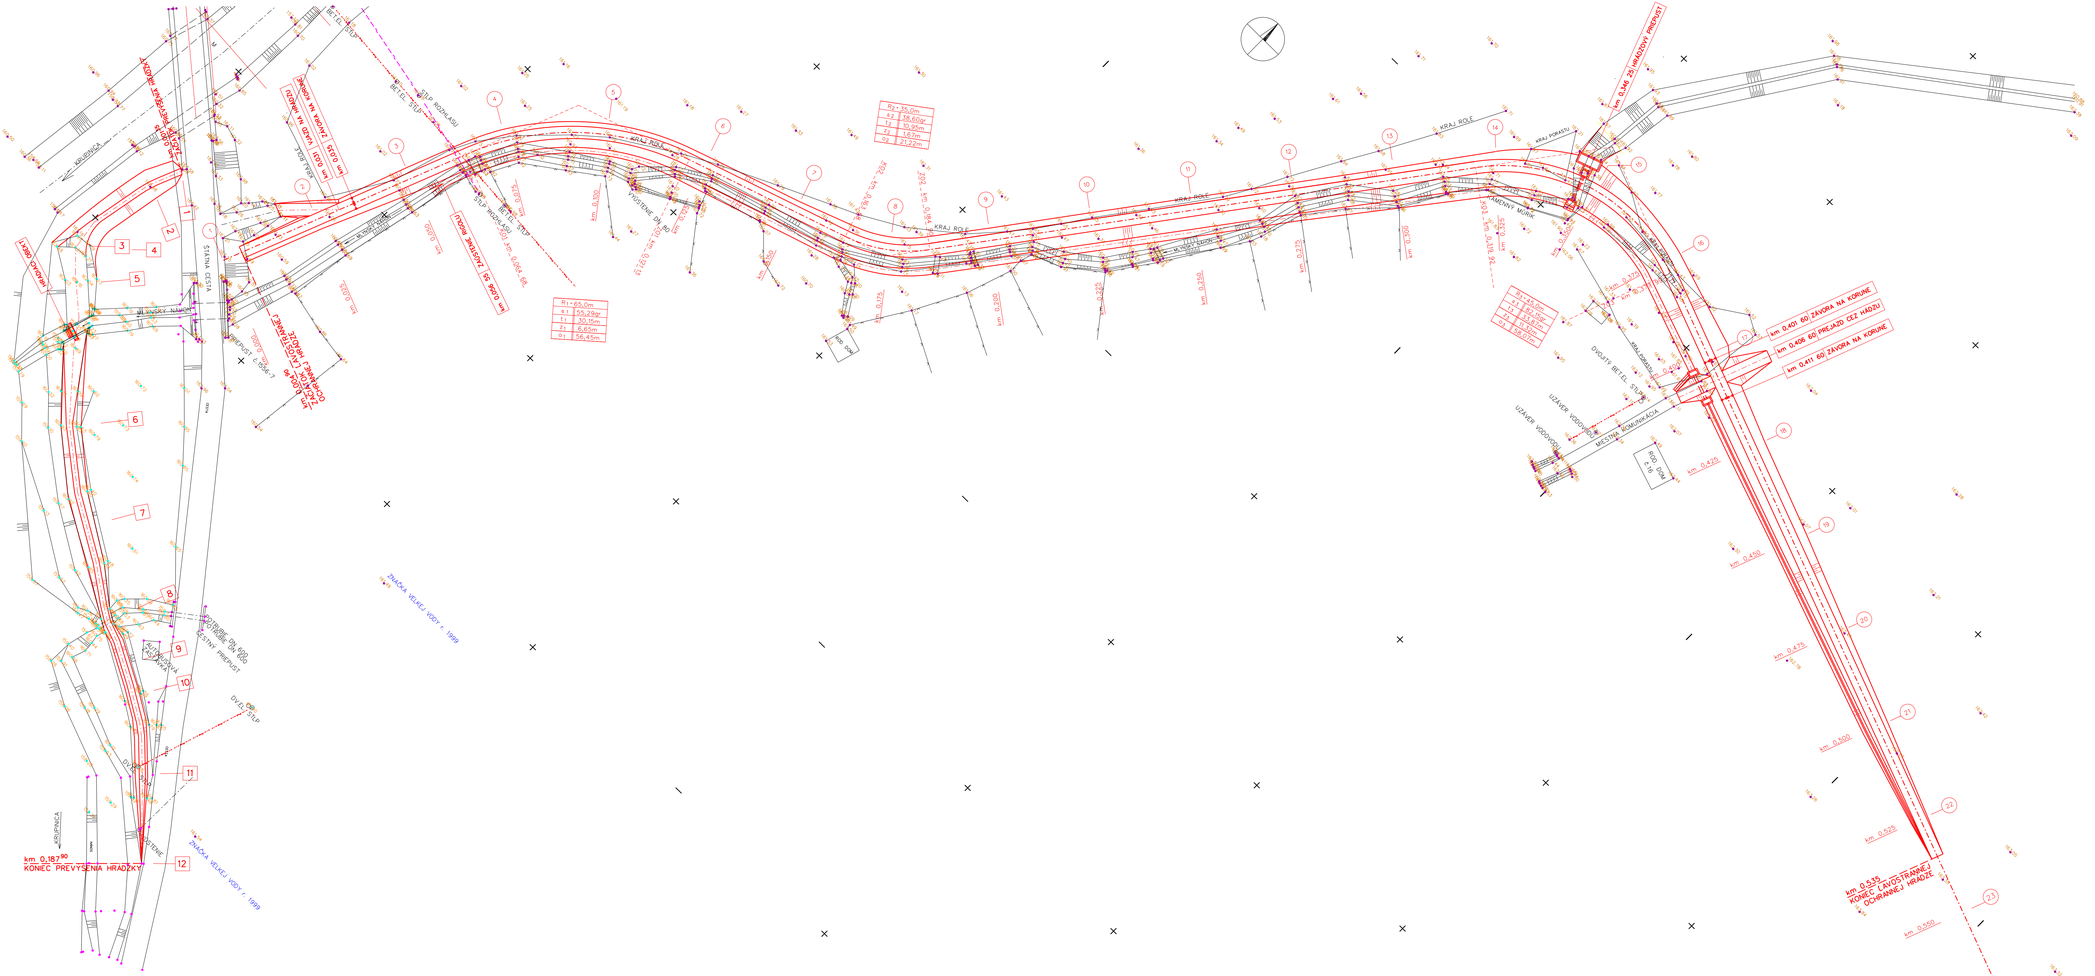

SÚRADNICOVÝ SYSTÉM: JTSK
VÝŠKOVÝ SYSTÉM: B.p.v.

VYPRACOVAL : ING.MEDVEĎOVÁ	ZODPOVEDNÝ PROJEKTANT : ING. SOBOTKOVÁ	VEDÚCI OAM : ING. SOBOTKOVÁ	TECHNICKO-PREVÁDZKOVÝ NAMESTNÍK : ING.R.TYBÁR	SLOVENSKÝ VODOHOSPODÁRSKY PODNIK, š.p., ODŠTEPNÝ ZÁVOD BANSKÁ BYSTRICA
KRAJ : BANSKOBYSTRICKÝ	OKRES : KRUPINA	MESTO : RYKYNČICE		FORMÁT : 12A4
INVESTOR: SLOVENSKÝ VODOHOSPODÁRSKY PODNIK, š.p., OZ BANSKÁ BYSTRICA – ODC				DÁTUM : 12.2014
STAVBA: RYKYNČICE, PROTIPOVODŇOVÉ OPATRENIA NA TOKU KRUPINICA				STUPEŇ DOKUMENTÁCIE: PS
				ČÍSLO ZÁKAZKY : 2540/2014
OBJEKT: SO.02 HORNÉ RYKYNČICE				ARCHÍVNE ČÍSLO : 1317
PRÍLOHA : SITUÁCIA				MIERKA : 1:500
				ČÍSLO PRÍLOHY : C.2.2